


PIGNON EST

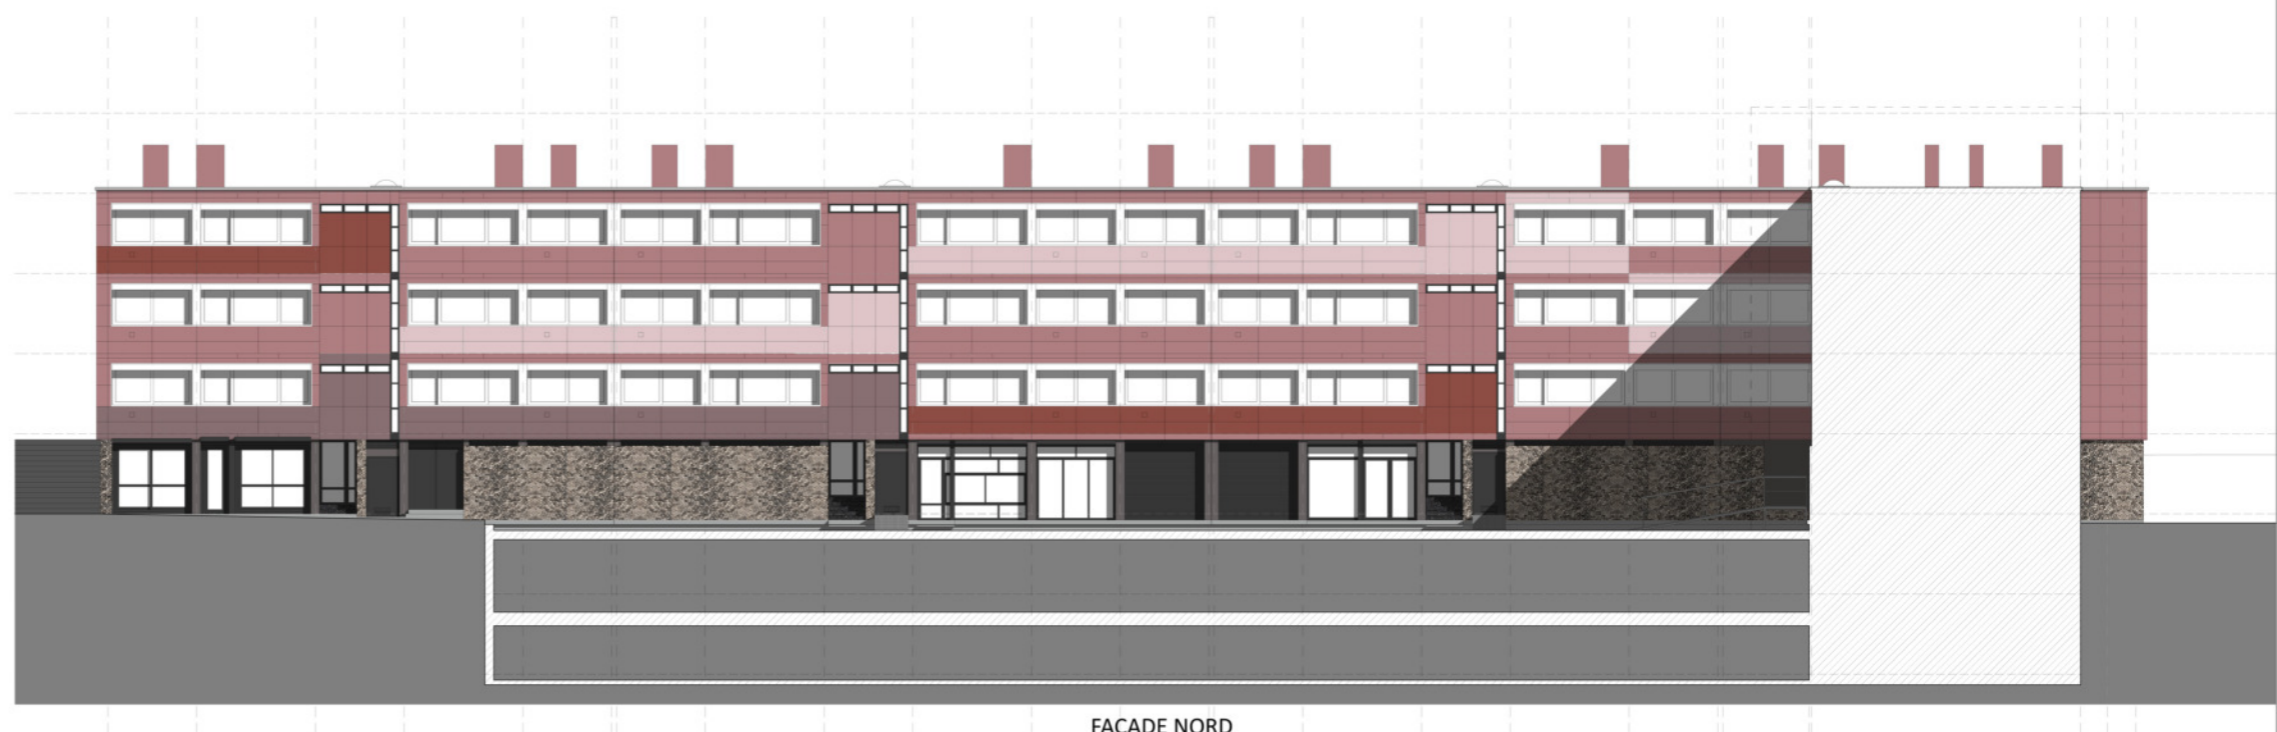

FAÇADE NORD

Réhabilitation énergétique - Résidence Ancely Bâtiment T
2, 4, 6 allée du Forez et 1, 3, 5 allée de la Limagne 31300 TOULOUSE

Maître d'ouvrage
MARTIN GESTION
8 place Lafourcade
31400 TOULOUSE

PRO - Projet

Echelle - 1/250

Date - février 2018

Façades 1 - Proposition 3 - Variante 2

Signature

N° plan
PRO07

N° dossier
201603

SARL d'architecture
GA
Grégoire ACED